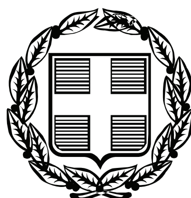


ΕΦΗΜΕΡΙΣ ΤΗΣ ΚΥΒΕΡΝΗΣΕΩΣ

ΤΗΣ ΕΛΛΗΝΙΚΗΣ ΔΗΜΟΚΡΑΤΙΑΣ

ΤΕΥΧΟΣ ΑΝΑΓΚΑΣΤΙΚΩΝ ΑΠΑΛΛΟΤΡΙΩΣΕΩΝ ΚΑΙ ΠΟΛΕΟΔΟΜΙΚΩΝ ΘΕΜΑΤΩΝ **Αρ. Φύλλου 231**

21 Μαΐου 2009

ΠΕΡΙΕΧΟΜΕΝΑ

ΑΠΟΦΑΣΕΙΣ

ΑΠΟΦΑΣΕΙΣ

Αριθμ. 3910 (1)

Αποχαρακτηρισμός ως κοινοτικού τμήματος δρόμου εντός ιδιοκτησίας ΔΕΗ Α.Ε. στο Αλιβέρι-μερική ανάκληση της 3419/1991 απόφασης Νομάρχη.

Ο ΝΟΜΑΡΧΗΣ ΕΥΒΟΙΑΣ

Έχοντας υπόψη:

1. Το υπ' αριθμ. ΔΜΚΘ/3580/10.4.2009 έγγραφο Δ/νσης Μελετών Κατασκευών ΘΗΕ της ΔΕΗ ΑΕ με τα συνημμένα σε αυτό: τεχνική έκθεση επί του ιδιοκτησιακού καθεστώτος με τοπογραφικό διάγραμμα, έκθεση Γ. Προβελέγγιου - αρχ/να πολεοδόμου και γνωμοδοτικό σημείωμα από 8 Απριλίου 2009 του Κων. Ε. Γώγου - Επίκ. Καθηγητή Τμήμ. Νομικής Α.Π.Θ. υπ' αριθμ. 3067/15.4.2009 Δ/νσης Πολεοδομίας.

2. Η υπ' αριθμ. 3419/16.12.1991 (ΦΕΚ 132/Δ/11.2.1992) απόφαση Νομάρχη.

3. Το π.δ. από 24.5.1985 (ΦΕΚ 270/Δ/31.5.1985), άρθ. 1, παρ. 2 εδ. β.

4. Το υπ' αριθμ. 3067/15.4.2009 έγγραφο-εισήγηση στο ΣΧΟΠ - Δ/νσης Πολεοδομίας.

5. Το πρακτικό 6ο/2009 – θέμα 1ο της από 13.5.2009 συνεδρίασης ΣΧΟΠ.

ΕΠΕΙΔΗ:

1. Με την (1) σχετ. και τα συνημμένα σ' αυτή υποβλήθηκε από την ΔΕΗ Α.Ε. αίτημα για άρση του χαρακτηρισμού ως κυριότερης κοινοτικής οδού κατά το τμήμα που εμφανίζεται με στοιχεία Β1-Γ στο συνημμένο τοπογραφικό διάγραμμα.

2. Με την (2) σχετ. - όπως αναγράφεται σ' αυτήν - χαρακτηρίσθηκε ως κοινοτικός ο δρόμος που συνδέει την Εθνική οδό (θέση ποντικού) μέσω Καράβου-Μηλακίου με τον οικισμό Πράσινου. Για τον χαρακτηρισμό λήφθηκε υπόψη στην παρ. 6 αυτής - ότι αυτός ο δρόμος είναι ο κυριότερος.

3. Σύμφωνα με την τεχνική έκθεση επί του ιδιοκτησιακού καθεστώτος που υποβλήθηκε από την ΔΕΗ ΑΕ αποδεικνύεται ότι τμήμα του δρόμου αυτού διέρχεται εντός ιδιοκτησίας της στο Αλιβέρι. Συγκεκριμένα: το τμήμα του δρόμου με στοιχεία Β1-Γ διέρχεται κατά μέρος εντός επιφάνειας 280 στρ. που έχει απαλλοτριωθεί υπέρ της ΔΕΗ ΑΕ βάσει της 16319/22.3.1951 (ΦΕΚ 50/Β/23.3.1951) απόφασης Υπ. Βιομηχανίας, κατά το υπόλοιπο, δε, μέρος εντός γηπέδου επιφάνειας 22 στρ.- αρ. γηπέδου 66 στο ιδιοκτησιακό διάγραμμα, που έχει περιέλθει στην ιδιοκτησία της με αγορά βάσει του 7171/1952 συμβολαίου - μεταγραφή 459/5.2.1953, Τομ. 93 Υποθηκοφυλακείου Δήμου Ταμυνέων.

4. Σύμφωνα με το γνωμοδοτικό σημείωμα από 8 Απριλίου 2009 του Κων. Ε. Γώγου - Επίκ. Καθηγητή Τμήμ. Νομικής Α.Π.Θ., - το οποίο αποδεχόμαστε, η (2) σχετ. είναι παράνομη ως προς το σκέλος που αναγνωρίσθηκε με απόφαση Νομάρχη τμήμα δρόμου ως κοινοτικό, ενώ κατά τα παραπάνω διέρχεται εντός ιδιοκτησίας ΔΕΗ ΑΕ, επιπλέον, δε, δεν υπάρχουν στοιχεία ότι το τμήμα αυτό του δρόμου έχει τεθεί σε κοινή χρήση από την ΔΕΗ ΑΕ.

5. Κατά τα παραπάνω η υπ' αριθμ. 3419/16.12.1991 (ΦΕΚ 132/Δ/11.2.1992) απόφαση Νομάρχη πρέπει να ανακληθεί κατά το σκέλος που αφορά τμήμα του χαρακτηρισμένου με αυτήν δρόμου ως κοινοτικού υπό στοιχεία Β1-Γ όπως φαίνεται στο συνημμένο τοπογραφικό διάγραμμα, για λόγο βάσει της αρχής νομιμότητας. Το υπόλοιπο τμήμα του δρόμου, όπως έχει χαρακτηρισθεί με την υπ' αριθμ. 3419/1991 απόφαση Νομάρχη παραμένει ως έχει επειδή δεν συντρέχει λόγος και έχοντας υπόψη το υπ' αριθμ. 3067/15.4.2009 έγγραφο-εισήγηση Δ/νσης Πολεοδομίας για την εκτίμηση των πραγματικών περιστατικών ως προς την πολεοδόμηση της περιοχής, δεδομένου ότι δεν αλλάζουν αυτά σύμφωνα με τα προβλεπόμενα από πολεοδομικές διατάξεις, αποφασίζουμε:

1. Ανακαλούμε την 3419/16.12.1991 (ΦΕΚ 132/Δ/11.2.1992) απόφαση Νομάρχη, κατά το σκέλος αυτής που αφορά τον χαρακτηρισμό ως κοινοτικού δρόμου τμήματος αυτού με στοιχεία Β1-Γ όπως φαίνεται στο συνημμένο τοπογραφικό διάγραμμα, διερχόμενο εντός ιδιοκτησίας ΔΕΗ ΑΕ, σύμφωνα με το παραπάνω σκεπτικό.


Η ισχύς της παρούσας αρχίζει από τη δημοσίευση στην Εφημερίδα της Κυβερνήσεως με το συνημμένο τοπογραφικό διάγραμμα, χωρίς να δημιουργείται δαπάνη σε βάρος οποιουδήποτε φορέα.

Η απόφαση αυτή να δημοσιευθεί στην Εφημερίδα της Κυβερνήσεως.

Χαλκίδα, 19 Μαΐου 2009

Ο Νομάρχης

ΑΘ. ΜΠΟΥΡΑΝΤΑΣ

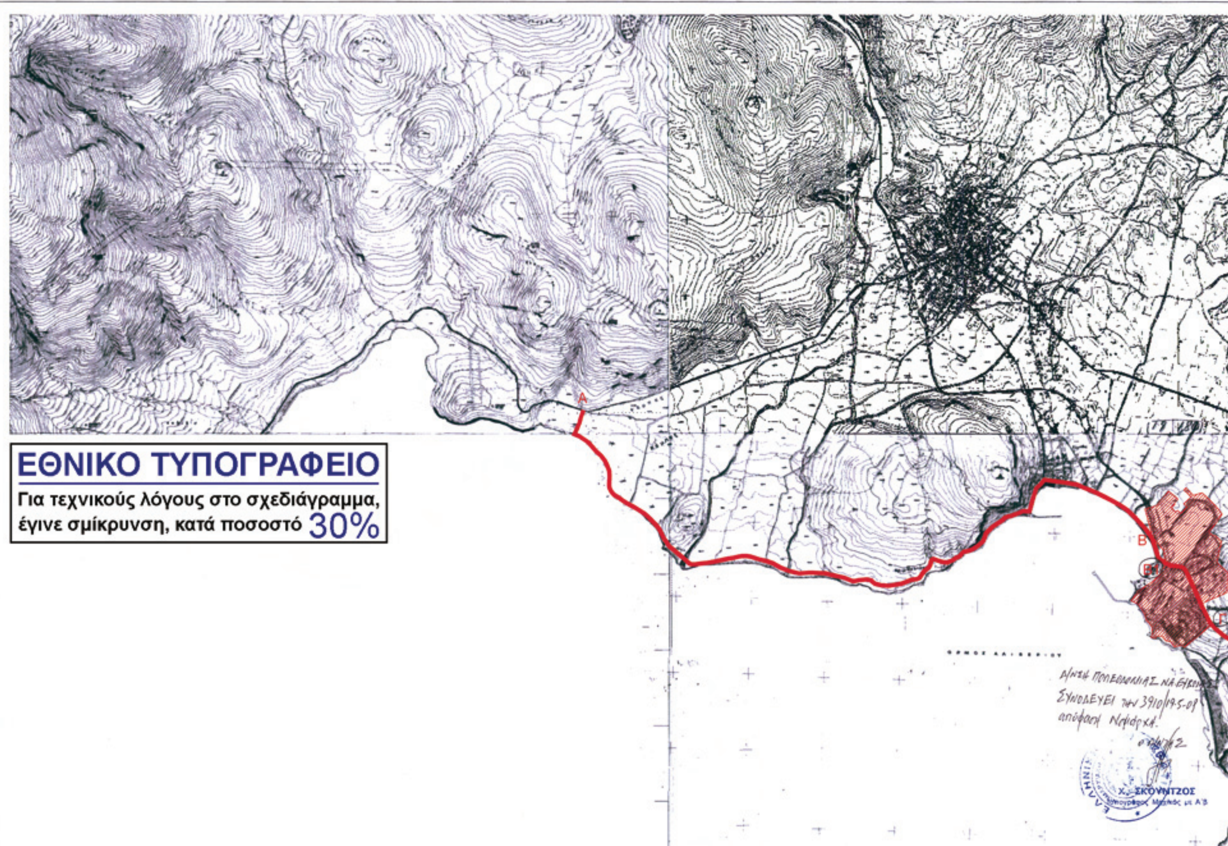


Α - Β1 : ΤΜΗΜΑ ΚΟΙΝΟΤΙΚΗΣ ΟΔΟΥ ΑΠΟ ΕΘΝΙΚΗ ΟΔΟ ΕΩΣ ΙΔΙΟΚΤΗΣΙΑ ΔΕΗ Α.Ε.

Β - Β1 : ΤΜΗΜΑ ΚΟΙΝΟΤΙΚΗΣ ΟΔΟΥ ΕΝΤΟΣ ΧΕΡΣΑΙΑΣ ΖΩΝΗΣ ΛΙΜΕΝΑ
(ΠΑΡΑΧΩΡΗΣΗ ΧΡΗΣΗΣ ΜΕΤΑΞΥ ΤΗΣ ΔΕΗ ΚΑΙ ΤΟΥ ΛΙΜΕΝΙΚΟΥ ΤΑΜΕΙΟΥ ΑΛΙΒΕΡΙΟΥ - 22/06/70)

Β1 - Γ : ΤΜΗΜΑ ΚΟΙΝΟΤΙΚΗΣ ΟΔΟΥ ΕΝΤΟΣ ΙΔΙΟΚΤΗΣΙΑΣ ΔΕΗ Α.Ε

Γ - Δ : ΤΜΗΜΑ ΚΟΙΝΟΤΙΚΗΣ ΟΔΟΥ ΑΠΟ ΙΔΙΟΚΤΗΣΙΑ ΔΕΗ Α.Ε. ΕΩΣ ΟΙΚΙΣΜΟΥ ΠΡΑΣΙΝΟΥ

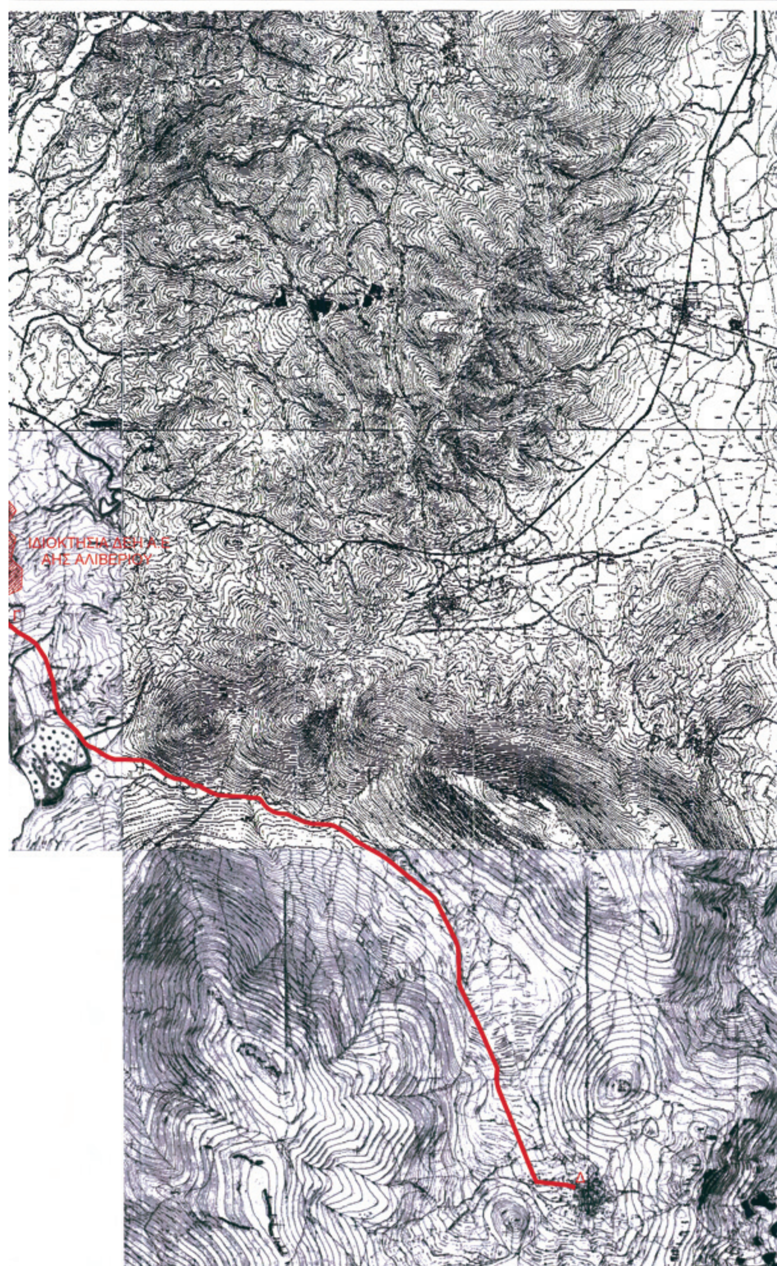

ΔΗΜΟΣΙΑ ΕΠΙΧΕΙΡΗΣΗ ΗΛΕΚΤΡΙΣΜΟΥ Α.Ε.
ΔΙΕΥΘΥΝΣΗ ΜΕΛΕΤΩΝ ΚΑΙ ΚΑΤΑΣΚΕΥΩΝ
ΘΕΡΜΟΗΛΕΚΤΡΙΚΩΝ ΕΡΓΩΝ

ΘΕΜΑ	ΚΟΙΝΟΤΙΚΟΣ ΔΡΟΜΟΣ ΑΠΟ ΕΘΝΙΚΗ ΑΛΙΒΕΡΙΟΥ (ΘΕΣΗ ΠΟΝΤΙΚΟΣ)-ΚΑΡΑΒΟΣ-ΜΙΛΑΚΙ-ΠΡΑΣΙΝΟ Ν.ΕΥΒΟΙΑΣ
ΤΙΤΛΟΣ ΣΧΕΔΙΟΥ	ΤΟΠΟΓΡΑΦΙΚΟ ΔΙΑΓΡΑΜΜΑ ΣΕ ΥΠΟΒΑΘΡΟ ΧΑΡΤΗ ΓΥΣ
ΚΛΙΜΑΚΑ ΣΧΕΔΙΟΥ	1:15000
ΑΡΙΘΜΟΣ ΣΧΕΔΙΟΥ	
ΥΠΟΓΡΑΦΗ-ΣΦΡΑΓΙΔΑ	ΑΚΡΙΒΗ Π. ΚΑΠΑΤΣΩΡΗ-ΣΠΑΘΗ ΔΙΠΛΩΜ. ΠΟΛΙΤΙΚΟΣ ΜΗΧΑΝΙΚΟΣ ΕΘΝΙΚΟΥ ΜΕΤΣΟΒΙΟΥ ΠΟΛΥΤΕΧΝΕΙΟΥ ΜΕΛΟΣ Τ.Ε.Ε. ΑΡ. ΜΗΤΡ. 23379 ΕΥΤΥΧΙΑΣ 22 - Ν. ΗΡΑΚΛΕΙΟ. ΤΗΛ.: 210.2831232 ΑΦΜ: 043715841 - ΔΟΥ: ΗΡΑΚΛΕΙΟΥ

ΑΘΗΝΑ - ΑΠΡΙΛΙΟΣ 2009

Αριθμ. 3195 (2)

Έγκριση τροποποίησης του ρυμοτομικού σχεδίου πόλης Σπερχειάδας Ν. Φθιώτιδας, στο Ο.Τ. 59β, με τον καθορισμό νέων οικοδομικών γραμμών.

Ο ΝΟΜΑΡΧΗΣ ΦΘΙΩΤΙΔΑΣ

Έχοντας υπόψη:

1. Τις διατάξεις του άρθρου 1 του 1018/1971 π.δ. «περί τροποποιήσεως του α.ν. 314/1968 περί παροχής εις τον Υπουργό Β. Ελλάδος και τους Νομάρχες αρμοδιότητος επί θεμάτων εγκρίσεως, επεκτάσεων ή τροποποιήσεων σχεδίων πόλεων και κομών».

2. Τις διατάξεις της παραγράφου 1 και 2 του άρθρου 1 του ν.δ. 532/1970 (ΦΕΚ 235Α΄/5.11.1970) «περί συμπληρώσεως των διατάξεων περί διοικητικής αποκεντρώσεως» όπως μεταγενέστερα τροποποιήθηκαν και συμπληρώθηκαν με τα β.δ. 712/1970, 677/1971 (ΦΕΚ 223Α΄/5.11.1971) και 198/1972 (ΦΕΚ 41Α΄/18.3.1972).

3. Τους Νόμους 2218 και 2240/1995 «περί Νομαρχιακής Αυτοδιοίκησης και την υπ' αριθμ. 3492/2.2.1995 διαπιστωτική πράξη λειτουργίας της Νομαρχιακής Αυτοδιοίκησης».

4. Την υπ' αριθμ. 4194/20.10.2006 απόφαση Νομάρχη περί διορισμού του Γεωργίου Κων/νο σε θέση μετακλητού Γενικού Γραμματέα της Ν. Α. Φθιώτιδας.

5. Την υπ' αριθμ. 96/8.1.2008 (ΦΕΚ 219/Β/12.2.2008), απόφαση Νομάρχη Φθ/δας «περί μεταβίβασης αρμοδιοτήτων» στον Αντινομάρχη Χρήστο Ράπτη, με την οποία ανατέθηκε η άσκηση αρμοδιοτήτων και η υπογραφή των σχετικών πράξεων που αφορούν αντικείμενα των Διευθύνσεων της Νομαρχιακής Αυτοδιοίκησης Φθ/δας.

6. Του άρθρου 5 του ν. 3200/1955, περί Διοικητικής Αποκέντρωσης», όπως έχει συμπληρωθεί και τροποποιηθεί μεταγενέστερα με το 532/1970 ν.δ.

7. Τις διατάξεις του από 17.7.1923 ν.δ/τος, περί σχεδίων πόλεων, κωμών και συνοικισμών του κράτους και ανεγέρσεως αυτών», και ειδικότερα τα άρθρα 1, 2, 3, 9 και 70 παρ. 1 αυτού.

8. Το άρθρο 3 του α.ν. 314/1968 όπως τροποποιήθηκε και συμπληρώθηκε με το ν.δ. 1081/1971.

9. Τις διατάξεις του ν.δ. 690/1948.

10. Τις διατάξεις του ν. 720/1977.

11. Τις διατάξεις του ν. 1337/1983.

12. Του ν.δ. 8/9.6.1973, περί Γ.Ο.Κ.

13. Τις διατάξεις του άρθρου 2 του ν. 1577/1985 «περί Γενικού Οικοδομικού Κανονισμού (ΦΕΚ 210Α/18.12.1985) όπως μεταγενέστερα τροποποιήθηκαν και συμπληρώθηκαν.

14. Του ν. 2831/2000 (ΦΕΚ 140/Α/2000), άρθρο 29, «Περί ασκήσεως αρμοδιοτήτων πολεοδομικού σχεδιασμού».

15. Τις διατάξεις του ν. 3212/2003 «Άδεια δόμησης, και άλλες διατάξεις θεμάτων αρμοδιότητας Υπουργείου Περιβάλλοντος Χωροταξίας και Δημοσίων Έργων».

16. Την με ΦΕΚ 1086/Δ/1986 απόφαση, που αφορά την έγκριση του Γενικού Πολεοδομικού Σχεδίου Σπερχειάδας Ν. Φθιώτιδας.

17. Την Τ.Π. 5719/1993 (ΦΕΚ 1252/Δ/5.10.1993) απόφαση Αναθεώρησης ρυμοτομικού σχεδίου Δήμου Σπερχειάδος

18. Τις υπ' αριθμ. 5/2008 και 13/2008 αποφάσεις του Δημοτικού Συμβουλίου Σπερχειάδος.

19. Το 2342/27.3.2009 έγγραφο του Δήμου Σπερχειάδος, συνοδευόμενα με τα απαραίτητα για την υπόθεση δικαιολογητικά

20. Σύμφωνα στις διατάξεις του άρθρου 29 του ν. 2831/12.6.2000 (ΦΕΚ 140Α), όπως ισχύει με το άρθρο 10 του ν. 3044/2002 (ΦΕΚ 197Α/27.8.2002), εγκρίνονται με απόφαση του Νομάρχη μετά από γνώμη του Σ.Χ.Ο.Π., και πρέπει:

α) Να μην επιφέρουν μείωση της συνολικής επιφάνειας κοινόχρηστων χώρων και του εύρους των οδών με εξαίρεση τις άρσεις αναγκαστικών απαλλοτριώσεων, σε συμμόρφωση απόφασης του Συμβουλίου της Επικρατείας, με την οποία ακυρώνεται η άρνηση της Διοίκησης να άρει την απαλλοτρίωση,

β) Να μην επιφέρουν αύξηση του ισχύοντος συντελεστή δόμησης ούτε αλλαγή των χρήσεων της περιοχής δυσμενέστερη για το φυσικό και δομημένο περιβάλλον,

γ) Να είναι σύμφωνες με τις διατάξεις και κατευθύνσεις των εγκεκριμένων Γ.Π.Σ. και Σ.Χ.Ο.Α.Π.

21. Την υπ' αριθμ. 2715/2009, εισήγηση της Υπηρεσίας προς το Σ.Χ.Ο.Π. Ν. Φθ/δας

22. Το υπ' αριθμ. 2/2009, θέμα 6ον, Πρακτικό του Σ.Χ.Ο.Π. Ν. ΦΘ/δας, αποφασίζουμε:


Την έγκριση της τροποποίησης του ρυμοτομικού σχεδίου πόλης Σπερχειάδας στο Ο.Τ. 59β, επί της οδού Παπά, μεταξύ των οδών Γκίζα έως Δημοτικό πεζόδρομο.


Η απόφαση αυτή να δημοσιευθεί στην Εφημερίδα της Κυβερνήσεως.

Λαμία, 5 Μαΐου 2009

Ο Νομάρχης
ΑΘΑΝΑΣΙΟΣ ΧΕΙΜΑΡΑΣ

ΕΘΝΙΚΟ ΤΥΠΟΓΡΑΦΕΙΟ
Για τεχνικούς λόγους στο σχεδιάγραμμα, έγινε σμίκρυνση, κατά ποσοστό 40%
100
120
140
160
ΟΤ 59
ΟΤ 58α
ΟΤ 59β
ΟΤ 63
ΟΤ 64
ΡΥΜ. - ΟΙΚΟΔ. ΓΡΑΜΜΗ
ΠΕΖΟΔΡΟΜΟΣ (πλάτους 4,00
ΟΔΟΣ ΚΑΛΑΜΠΟΚΙΑ (πλάτους 8,00 μ.)
ΕΙΡΗΝΟΔΙΚΕΙΟ
Ι/Λ
Ι/Λ
Ι/Π
Ι/Κ
Ι/Π
2/Π
2/Κ
Ι/Κ
8,00
7,43
0,57
14,37
ΟΔΟΣ ΠΑΠΑ (πλάτους 8,00 μ.)
8,00
7,43
0,57
Το παρόν συνοδεύει
Τ. ηγ υπ' αριθ. 3195/5-5-2009
Απόφαση Νομάρχη Φθιώτιδας
της ΔΙ.ΧΩ.ΠΕ. Ν. Α. ΦΘ/ΔΑΣ
Λαμία 5-5-2009
Ο Τεχνικός Υπαλ/λος
ΕΝ. Δ/ντρια
ΚΥΡΙΤΣΗ ΓΕΩΡΓΙΑ
Αρχ/κτων Μηχανικός με Α' βαθμό
ΦΟΥΝΤΑ
με Α' ΒΑΘΜΟ
80

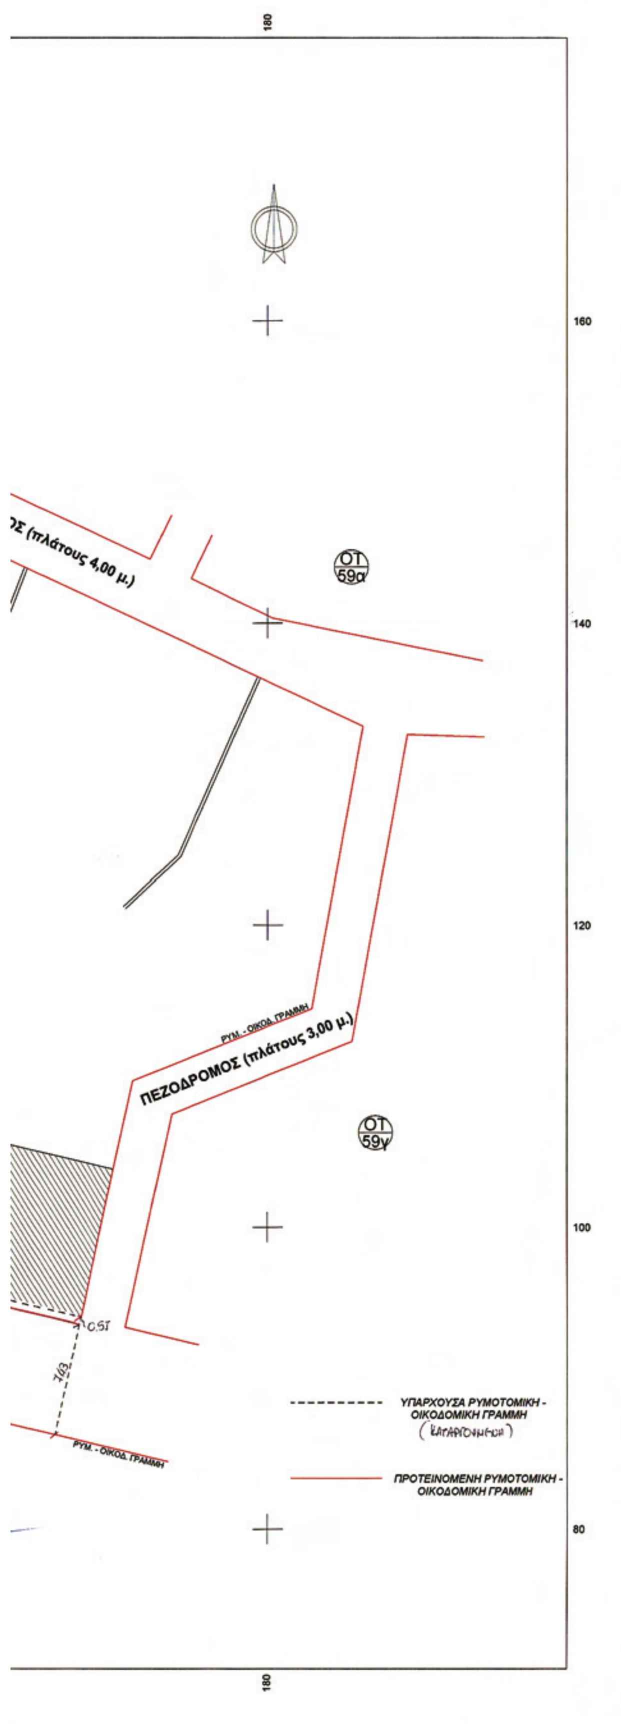

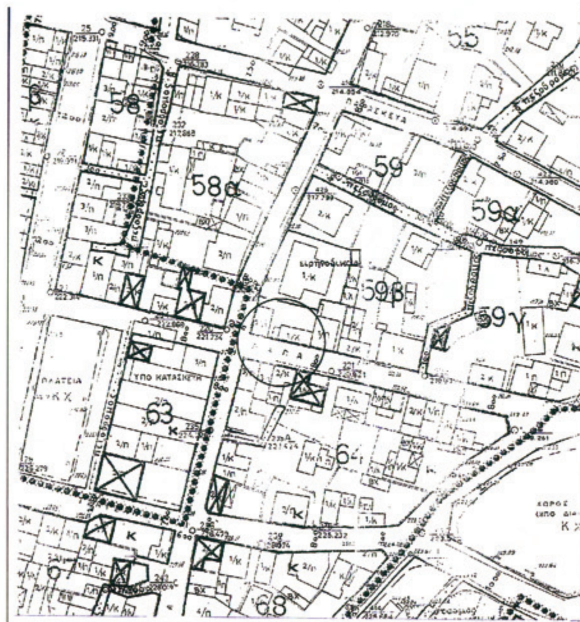

ΑΠΟΣΠΑΣΜΑ ΡΥΜΟΤΟΜΙΚΟΥ ΣΧΕΔΙΟΥ ΣΠΕΡΧΕΙΑΔΑΣ
(κλίμακα 1:1000)

ΥΠΟΜΝΗΜΑ

- Οι ρυμοτομικές και οι οικοδομικές γραμμές έχουν τεθεί σύμφωνα με το ρυμοτομικό σχέδιο της περιοχής (πολεοδομική μελέτη-επέκτασης-αναθεώρησης Δήμου Σπερχειάδας, κλίμακας 1:1000).
- Τα όρια του οικοπέδου είναι υλοποιημένα επί του εδάφους.
- Η τοπογραφική αποτύπωση έγινε με Γεωδαιτικό Σταθμό. (TOTAL STATION : TOPCON GTS 212)

ΤΕΧΝΙΚΟ ΓΡΑΦΕΙΟ ΜΕΛΕΤΩΝ ΚΑΙ ΤΟΠΟΓΡΑΦΙΚΩΝ ΕΡΓΑΣΙΩΝ
ΕΛΕΥΘΕΡΙΟΣ ΝΙΚΟΛΑΟΥ & ΣΥΝΕΡΓΑΤΕΣ
ΤΟΠΟΓΡΑΦΟΣ ΜΗΧΑΝΙΚΟΣ - Ε.Δ.Ε
Γ. ΣΧΟΙΝΑ 67 - ΜΕΓΑΡΑ - 19100
τηλ. 22960 23582 - fax. 2296022871

ΓΕΩΡΓΙΑ ΠΟΛΥΔΩΡΟΥ

ΕΡΓΟ
ΤΡΟΠΟΠΟΙΗΣΗ ΡΥΜΟΤΟΜΙΚΩΝ-ΟΙΚΟΔΟΜΙΚΩΝ ΓΡΑΜΜΩΝ

Θέση
Ο.Τ. 59β - ΕΠΙ ΤΗΣ ΟΔΟΥ ΠΑΠΑ
ΕΝΤΟΣ ΣΧΕΔΙΟΥ ΠΟΛΕΩΣ - ΔΗΜΟΣ ΣΠΕΡΧΕΙΑΔΑΣ

Θέμα σχεδίου	αριθμός σχεδίου	
ΤΟΠΟΓΡΑΦΙΚΟ ΔΙΑΓΡΑΜΜΑ	ΚΛΙΜΑΚΑ 1:200	
	Προβολικό σύστημα	

Χρόνος μελέτης: ΑΠΡΙΛΙΟΣ 2009

Υπογραφή	Σφραγίδα
ΕΥΜΟΡΦΙΑ Κ. ΔΕΛΙΧΑ ΔΙΠΛ. ΠΟΛΙΤΙΚΟΣ ΜΗΧΑΝΙΚΟΣ Δ.Π.Θ. ΜΕΛΟΣ Τ.Ε.Ε. ΑΡ. ΜΗΤΡ. 82778 ... 02360 45142 ΑΦΜ 113479641 ΔΟΥ ΜΑΚΡΑΚΩΜΗΣ	

ΕΘΝΙΚΟ ΤΥΠΟΓΡΑΦΕΙΟ

ΕΦΗΜΕΡΙΣ ΤΗΣ ΚΥΒΕΡΝΗΣΕΩΣ

ΠΕΡΙΦΕΡΕΙΑΚΑ ΓΡΑΦΕΙΑ ΠΩΛΗΣΗΣ Φ.Ε.Κ.

ΘΕΣΣΑΛΟΝΙΚΗ - Βασ. Όλγας 227	**23104 23956**	**ΛΑΡΙΣΑ** - Διοικητήριο	**2410 597449**
ΠΕΙΡΑΙΑΣ - Ευριπίδου 63	**210 4135228**	**ΚΕΡΚΥΡΑ** - Σαμαρά 13	**26610 89122**
ΠΑΤΡΑ - Κορίνθου 327	**2610 638109**	**ΗΡΑΚΛΕΙΟ** - Πεδιάδος 2	**2810 300781**
ΙΩΑΝΝΙΝΑ - Διοικητήριο	**26510 87215**	**ΜΥΤΙΛΗΝΗ** - Πλ. Κωνσταντινουπόλεως 1	**22510 46654**
ΚΟΜΟΤΗΝΗ - Δημοκρατίας 1	**25310 22858**		

ΤΙΜΗ ΠΩΛΗΣΗΣ ΦΥΛΛΩΝ ΤΗΣ ΕΦΗΜΕΡΙΔΟΣ ΤΗΣ ΚΥΒΕΡΝΗΣΕΩΣ

Σε έντυπη μορφή

- Για τα Φ.Ε.Κ. από 1 μέχρι 16 σελίδες σε 1 €, προσαυξανόμενη κατά 0,20 € για κάθε επιπλέον οκτασέλιδο ή μέρος αυτού.
- Για τα φωτοαντίγραφα Φ.Ε.Κ. σε 0,15 € ανά σελίδα.

Σε μορφή DVD/CD

Τεύχος	Ετήσια έκδοση	Τριμηνιαία έκδοση	Μηνιαία έκδοση
Α΄	150 €	40 €	15 €
Β΄	300 €	80 €	30 €
Γ΄	50 €	-	-
Υ.Ο.Δ.Δ.	50 €	-	-
Δ΄	110 €	30 €	-

Τεύχος	Ετήσια έκδοση	Τριμηνιαία έκδοση	Μηνιαία έκδοση
Α.Α.Π.	110 €	30 €	-
Ε.Β.Ι.	100 €	-	-
Α.Ε.Δ.	5 €	-	-
Δ.Δ.Σ.	200 €	-	20 €
Α.Ε. - Ε.Π.Ε. και Γ.Ε.ΜΗ.	-	-	100 €

- Η τιμή πώλησης μεμονωμένων Φ.Ε.Κ. σε μορφή cd-rom από εκείνα που διατίθενται σε ψηφιακή μορφή και μέχρι 100 σελίδες, σε 5 € προσαυξανόμενη κατά 1 € ανά 50 σελίδες.
- Η τιμή πώλησης σε μορφή cd-rom/dvd, δημοσιευμάτων μιας εταιρείας στο τεύχος Α.Ε.-Ε.Π.Ε. και Γ.Ε.ΜΗ. σε 5 € ανά έτος.

ΠΑΡΑΓΓΕΛΙΑ ΚΑΙ ΑΠΟΣΤΟΛΗ Φ.Ε.Κ.: Τηλεφωνικά: 210 4071010 - fax: 210 4071010 - internet: http://www.et.gr

ΕΤΗΣΙΕΣ ΣΥΝΔΡΟΜΕΣ Φ.Ε.Κ.

Τεύχος	Έντυπη μορφή	Ψηφιακή Μορφή
Α΄	225 €	190 €
Β΄	320 €	225 €
Γ΄	65 €	Δωρεάν
Υ.Ο.Δ.Δ.	65 €	Δωρεάν
Δ΄	160 €	80 €
Α.Α.Π.	160 €	80 €
Ε.Β.Ι.	65 €	33 €

Τεύχος	Έντυπη μορφή	Ψηφιακή Μορφή
Α.Ε.Δ.	10 €	Δωρεάν
Α.Ε. - Ε.Π.Ε. και Γ.Ε.ΜΗ.	2.250 €	645 €
Δ.Δ.Σ.	225 €	95 €
Α.Σ.Ε.Π.	70€	Δωρεάν
Ο.Π.Κ.	-	Δωρεάν
Α΄+ Β΄+ Δ΄ + Α.Α.Π.	-	450 €

- Το τεύχος Α.Σ.Ε.Π. (έντυπη μορφή) θα αποστέλλεται σε συνδρομητές ταχυδρομικά, με την επιβάρυνση των 70 €, ποσό το οποίο αφορά τα ταχυδρομικά έξοδα.
- Για την παροχή πρόσβασης μέσω διαδικτύου σε Φ.Ε.Κ. προηγουμένων ετών και συγκεκριμένα στα τεύχη: **α)** Α, Β, Δ, Α.Α.Π., Ε.Β.Ι. και Δ.Δ.Σ., η τιμή προσαυξάνεται, πέραν του ποσού της ετήσιας συνδρομής του 2007, κατά 40 € ανά έτος και ανά τεύχος και **β)** για το τεύχος Α.Ε.-Ε.Π.Ε. & Γ.Ε.ΜΗ., κατά 60 € ανά έτος παλαιότητας.

* Η καταβολή γίνεται σε όλες τις Δημόσιες Οικονομικές Υπηρεσίες (Δ.Ο.Υ.). Το πρωτότυπο διπλότυπο (έγγραφο αριθμ. πρωτ. 9067/28.2.2005 2η Υπηρεσία Επιτρόπου Ελεγκτικού Συνεδρίου) με φροντίδα των ενδιαφερομένων, πρέπει να αποστέλλεται ή να κατατίθεται στο Εθνικό Τυπογραφείο (Καποδιστρίου 34, Τ.Κ. 104 32 Αθήνα).
* Σημειώνεται ότι φωτοαντίγραφα διπλοτύπων, ταχυδρομικές Επιταγές για την εξόφληση της συνδρομής, δεν γίνονται δεκτά και θα επιστρέφονται.
* Οι οργανισμοί τοπικής αυτοδιοίκησης, τα νομικά πρόσωπα δημοσίου δικαίου, τα μέλη της Ένωσης Ιδιοκτητών Ημερησίου Τύπου Αθηνών και Επαρχίας, οι τηλεοπτικοί και ραδιοφωνικοί σταθμοί, η Ε.Σ.Η.Ε.Α., τα τριτοβάθμια συνδικαλιστικά Όργανα και οι τριτοβάθμιες επαγγελματικές ενώσεις δικαιούνται έκπτωσης πενήντα τοις εκατό (50%) επί της ετήσιας συνδρομής (τρέχον έτος + παλαιότητα).
* Το ποσό υπέρ Τ.Α.Π.Ε.Τ. [5% επί του ποσού συνδρομής (τρέχον έτος + παλαιότητα)], καταβάλλεται ολόκληρο (Κ.Α.Ε. 3512) και υπολογίζεται πριν την έκπτωση.
* Στην Ταχυδρομική συνδρομή του τεύχους Α.Σ.Ε.Π. δεν γίνεται έκπτωση.

Πληροφορίες για δημοσιεύματα που καταχωρούνται στα Φ.Ε.Κ. στο τηλ.: 210 5279000.
Φωτοαντίγραφα παλαιών Φ.Ε.Κ.: Μάρνη 8 τηλ.: 210 8220885, 210 8222924, 210 5279050.
Οι πολίτες έχουν τη δυνατότητα ελεύθερης ανάγνωσης των δημοσιευμάτων που καταχωρούνται σε όλα τα τεύχη της Εφημερίδας της Κυβερνήσεως πλην εκείνων που καταχωρούνται στο τεύχος Α.Ε.-Ε.Π.Ε και Γ.Ε.ΜΗ., από την ιστοσελίδα του Εθνικού Τυπογραφείου (www.et.gr).

Οι υπηρεσίες εξυπηρέτησης πολιτών λειτουργούν καθημερινά από 08:00 μέχρι 13:00



ΑΠΟ ΤΟ ΕΘΝΙΚΟ ΤΥΠΟΓΡΑΦΕΙΟ
ΚΑΠΟΔΙΣΤΡΙΟΥ 34 * ΑΘΗΝΑ 104 32 * ΤΗΛ. 210 52 79 000 * FAX 210 52 21 004
ΗΛΕΚΤΡΟΝΙΚΗ ΔΙΕΥΘΥΝΣΗ: http://www.et.gr – e-mail: webmaster.et@et.gr